



ROMÂNIA  
JUDEȚUL ALBA  
CONSILIUL JUDEȚEAN

Alba Iulia, Piața Ion I.C. Brătianu, nr. 1. cod. 510118  
Tel: 0258-813380; 813382; fax 0258-813325;  
e-mail: [cjalba@cjalba.ro](mailto:cjalba@cjalba.ro) web: [www.cjalba.ro](http://www.cjalba.ro)



Nr. / Indicativ dosar / data:

11703/VIA/5/25.07.2013

## INVITAȚIE

Către,

privind achiziția directă pentru „**amenajarea, dotarea și funcționalizarea obiectivului de investiții Reabilitare , modernizare și mansardare clădire primărie veche - Câlnic – Casa Artelor**”

Cod CPV – 39000000-2, 39220000-0, 39500000-7, 31527300-9, 30000000-9, 38652120-7, 32324000-0

Consiliul Județean Alba, în calitate de autoritate contractantă, în conformitate cu prevederile art.19 din O.U.G. nr.34/2006 privind atribuirea contractelor de achiziție publică, a contractelor de concesiune de lucrări publice și a contractelor de concesiune de servicii, vă solicită oferta de preț, pentru atribuirea contractului privind „**amenajarea, dotarea și funcționalizarea obiectivului de investiții Reabilitare , modernizare și mansardare clădire primărie veche-Câlnic – Casa Artelor**”

Casa Artelor din Sat Deal comuna Câlnic, se dorește să devină un loc în care artiștii plastici să se poată inspira și crea. Pentru exploatarea imobilului în condiții optime, este necesară, amenajarea funcționalizarea și dotarea corespunzătoare structurilor de primire turistice cu funcțiuni de cazare tip vilă de 3 stele. Clădirea este structurată astfel:

- subsol - centrala termică;
- parter - 4 ateliere, un birou administrativ , 2 grupuri sanitare;
- etaj - 6 dormitoare, 5 birouri, 5 grupuri sanitare, hol recepție, vestibul;
- mansardă - sală de conferințe;

Oferta se va întocmi în lei.

Oferta va conține obligatoriu:

- **Certificat constatator în detaliu** emis de Oficiul Registrului Comerțului de pe lângă tribunalul teritorial care să ateste că activitatea similară cu obiectul prezentei achiziții **este autorizată**, cât și faptul că nu sunt înscrise mențiuni cu privire la aplicarea Legii nr. 85/2006 privind procedura insolvenței, **în original / copie legalizată / copie lizibilă cu mențiunea “conform cu originalul”, valabile la data depunerii ofertelor în conformitate cu legislația în vigoare.**

- Formularul de ofertă, anexat la prezenta invitație.
- Centralizatorul de prețuri, anexat la prezenta invitație.
- Scrisoare de înaintare, anexată la prezenta invitație.
- Declarație privind neîncadrarea în situațiile prevăzute la art. 69<sup>1</sup> din Ordonanța de Urgență a Guvernului nr. 34/2006, atașată la prezenta invitație.
- Declarație privind eligibilitatea, atașată la prezenta invitație.
- Declarație privind neîncadrarea în situațiile prevăzute la aricolul 181, atașată la prezenta.
- Soluția propusă de dumneavoastră, privind amenajarea interioară, care va trebui să fie transpusă ( desenată) pe planurile - parter,etaj, mansardă - puse la dispoziție, pe dimensiuni,

pentru fiecare încăpere în parte. Se va prezenta de asemenea un scurt memoriu privind materialele folosite, culorile și texturile acestora, modul de asamblare, și combinațiile de culori, pentru fiecare încăpere separat.

Planurile parter, etaj și mansardă, pot fi descărcate de pe site-ul [cjalba@cjalba.ro](mailto:cjalba@cjalba.ro)

Pentru a optimiza elaborarea ofertei, Consiliul Județean Alba, vă invită în data de 29.07.2013 la sediu ora 9<sup>00</sup>, pentru deplasarea la Casa-Artelor sat Deal, comuna Câlnic.

Termenul limită pentru depunerea ofertei: 12.08.2013, ora 11,00.

Oferta se depune cu scrisoare de înaintare în plic închis la Consiliul Județean Alba - Registratura cam 6.

Pe plic se va menționa:

- Denumirea ofertantului;
- Adresa ofertantului;
- Denumire: achiziția directă pentru **"amenajarea, dotarea și funcționalizarea obiectivului de investiții Reabilitare , modernizare și mansardare clădire primărie veche-Câlnic – Casa Artelor"**

Persoanele cu funcție de decizie din cadrul autorității contractante, în ceea ce privește organizarea, derularea și finalizarea procedurii de atribuire sunt:

Ion Dumitrel – Președintele Consiliului Județean Alba  
Alin Florin Cucui – Vicepreședinte Consiliul Județean Alba,  
Roman Florin Claudiu – Vicepreședinte Consiliul Județean Alba  
Popescu Dan Mihai- Director executiv – Direcția Tehnică  
Aitai Marian Florin – Director executiv – Direcția de Dezvoltare și Bugete  
Opruța Elena – Director executiv adjunct.  
Bodea Ioan – Director executiv – Direcția Relații Publice și Informatica  
Negruț Liliana – Director executiv – Direcția Juridică și Administrație Publică  
Hurbean Mariana - Secretar al Județului Alba;

Consilieri județeni: Bibolar Horațiu Mugur; Cenușă Marin; Chiriac Raul Dumitru; Cira Grigorescu Gabriel; Cojocaru Igor; Crețu Simion; Daramuș Eugenia Marcela; Petru Cristea; Dragosin Petru Romi; Filipescu Cornel; Fulea Dumitru; Fulea Ioan; Florea Ioan; Hațegan Marius Nicolae; Marinceaș Ion; Mihai Nicușor Mircea; Mocan Angelica Elisabeta; Morar Lucian Mihai; Narița Virgil Nicolae; Pasca Cristian Dan; Popa Romul; Pusca Nicolae; Racuci Claudiu Vasile; Sandea Dorin Gheorghe; Simion Marcel; Stan Marcel Ioan; Tatar Virgil; Truța Nicolae; Oprea Maria Daciana; Albu Nicolae.

Nota: Incadrarea în situația prevăzută la art. 69<sup>1</sup> din OUG nr. 34/2006 atrage excluderea ofertantului/sustinatorului/subcontractantului din evaluarea pentru atribuirea contractului de achiziție publică.

Alte informații se pot obține la tel: 0258/813380, int. 1213.

Cu stimă,

Președinte  
Ion Dumitrel



Directia Tehnica  
Compartiment Proiecte, Lucrari Publice  
Dana Becheș  
Tel: 0258-813380/1213

Ex. 1

OPERATOR ECONOMIC

(denumirea/numele)

Centralizator de prețuri

Nr. crt	Denumire obiect	Buc/set	Dimensiuni	Natura materialului / culoare	Preț unitar fără TVA lei	Preț total fără TVA lei	Valoare TVA lei	Durata de furnizare zile
1.								
2.								
3.								
...								

Data completării .....

Operator economic,

.....

(ștampila și semnatura autorizată în original )

OFERTANTUL

\_\_\_\_\_  
(denumirea/numele)

**FORMULAR DE OFERTA**

Catre .....  
(denumirea autoritatii contractante si adresa completa)

Domnilor,

1. Examinând invitația nr....., subsemnatii, reprezentanti ai ofertantului

\_\_\_\_\_, ne oferim ca, in conformitate  
(denumirea/numele ofertantului)

cu prevederile si cerințele cuprinse în invitație și documentele de pe site-ul cjalba@cjalba.ro,  
să furnizăm componentele necesare \_\_\_\_\_(denumire)\_\_\_\_\_

\_\_\_\_\_ pentru suma de  
\_\_\_\_\_ lei, la care se adauga taxa pe valoarea adaugata in  
valoare de

(suma in litere si in cifre)

\_\_\_\_\_ lei .

Oferta este valabilă \_\_\_\_\_ zile.

Data \_\_\_\_/\_\_\_\_/\_\_\_\_

\_\_\_\_\_, in calitate de \_\_\_\_\_, legal autorizat sa semnez  
(semnatura)

oferta pentru si in numele \_\_\_\_\_.  
(denumirea/numele ofertantului)

OPERATORUL ECONOMIC

\_\_\_\_\_   
(denumire / sediu )

Înregistrat la sediul autorității contractante  
nr. \_\_\_\_\_ data \_\_\_\_\_ ora \_\_\_\_\_

## SCRISOARE DE ÎNAINȚARE

Către \_\_\_\_\_   
(denumirea autorității contractante și adresa completă)

Ca urmare a anunțului/invitației de participare nr. \_\_\_\_\_ din \_\_\_\_\_, apărut pe adresa [www.cjalba.ro](http://www.cjalba.ro), privind atribuirea contractului “amenajarea, dotarea și funcționalizarea obiectivului de investiții Reabilitare , modernizare și mansardare clădire primărie veche-Câlnic – Casa Artelor” noi \_\_\_\_\_ (denumirea/numele operatorului economic) vă transmitem alăturat următoarele:

1. Coletul/plicul sigilat și marcat în mod vizibil, conținând, în original și într-un număr de 1 copie

Avem speranța că oferta noastră este corespunzătoare și va satisface cerințele.

Data completării \_\_\_\_\_

Cu stimă,

.....   
(Operator economic),

.....   
(semnătura autorizată )

Operator Economic  
(denumirea)

## DECLARAȚIE PRIVIND ELIGIBILITATEA

Subsemnatul, \_\_\_\_\_ reprezentant împuternicit al  
\_\_\_\_\_,  
(denumirea si sediul/adresa operatorului  
economic)

declar pe propria răspundere, sub sancțiunea excluderii din procedură și a sancțiunilor aplicate faptei de fals în acte publice, că nu ne aflăm în situația prevăzută la art. 180 din Ordonanța de urgență a Guvernului nr. 34/2006 privind atribuirea contractelor de achiziție publică, a contractelor de concesiune de lucrări publice și a contractelor de concesiune de servicii, respectiv în ultimii 5 ani nu am fost condamnat prin hotărâre definitivă a unei instanțe judecătorești pentru participarea la activități ale unei organizații criminale, pentru corupție, fraudă și/ sau spălare de bani.

Subsemnatul declar că informațiile furnizate sunt complete și corecte în fiecare detaliu și înțeleg că autoritatea contractantă (.....) are dreptul de a solicita, în scopul verificării și confirmării declarațiilor orice documente doveditoare de care dispunem.

Prezenta declarație este valabilă până la data expirării perioadei de valabilitate a ofertei.

Data completării  
Operator economic,  
.....

(semnătură autorizată)

## OFERTANTUL

.....

(denumirea/numele)

### **DECLARAȚIE privind neîncadrarea în situațiile prevăzute la art. 181**

Subsemnatul(a).....

*(se insereaza numele operatorului economic-persoana juridică)*

în calitate de ofertant/candidat/concurent la achiziția directă pentru atribuirea contractului de servicii "**Microcentrală hidroelectrică aducțiune apă brută Petrești**" organizată de Consiliul județean Alba, declar pe proprie răspundere că:

- a) nu sunt în stare de faliment ca urmare a hotărârii pronunțate de judecătorul sindic.
- b) b) \*\*\* Abrogată de O.U.G. nr. 76/2010
- c) mi-am îndeplinit obligațiile de plată a impozitelor, taxelor și contribuțiilor de asigurări sociale către bugetele componente ale bugetului general consolidat, în conformitate cu prevederile legale în vigoare în România sau în țara în care sunt stabilit până la data solicitată;
- d) nu sunt în situația ca în ultimii 2 ani să nu îmi îndeplinesc sau să îmi îndeplinesc în mod defectuos obligațiile contractuale, din motive imputabile mie, fapt care a produs sau este de natură să producă grave prejudicii beneficiarilor;;
- e) nu am fost condamnat, în ultimii 3 ani, prin hotărârea definitivă a unei instanțe judecătorești, pentru o faptă care a adus atingere eticii profesionale sau pentru comiterea unei greșeli în materie profesională.
- f) nu prezint informații false sau nu prezint informațiile solicitate de către autoritatea contractantă, în scopul demonstrării îndeplinirii criteriilor de calificare și selecție.

Subsemnatul .....declar că informațiile furnizate sunt complete și corecte în fiecare detaliu și înțeleg că autoritatea contractantă are dreptul de a solicita, în scopul verificării și confirmării declarațiilor orice documente doveditoare de care dispunem.

Înțeleg că în cazul în care această declarație nu este conformă cu realitatea sunt pasibil de încălcarea prevederilor legislației penale privind falsul în declarații.

**OFERTANTUL,**

.....

(semnătura autorizată)

Data \_\_\_\_\_

**Declarație**  
**privind neîncadrarea în situațiile prevăzute la art. 69<sup>1</sup> din Ordonanța de Urgență a**  
**Guvernului nr. 34/2006**


Subsemnatul \_\_\_\_\_, în calitate de \_\_\_\_\_  
(Ofertant/Candidat/Ofertant asociat/Subcontractant/Terț susținător), la procedura de  
achiziție \_\_\_\_\_ (tipul procedurii) pentru  
atribuirea contractului de achiziție publică având ca  
obiect \_\_\_\_\_, la data de \_\_\_\_\_,  
organizată de Consiliul județean Alba, reprezentant legal al  
\_\_\_\_\_, declar pe propria răspundere cunoscând  
prevederile art 292 din Codul penal privind falsul în declarații, ca \_\_\_\_\_  
(numele ofertantului/ofertantului asociat/subcontractantului) nu are drept membri în cadrul consiliului  
de administrație/organ de conducere sau de supervizare și nu are acționari ori asociați care să se afle în  
oricare din situațiile prevăzute la art. 69<sup>1</sup> din O.U.G. nr. 34/2006, cu modificările și completările  
ulterioare.

Declar de asemenea faptul că am luat cunoștință de sancțiunea prevăzută de art. 69<sup>1</sup> din  
O.U.G. nr. 34/2006, cu modificările și completările ulterioare.

*Ofertant,*  
.....(semnatura autorizata)



PLAN PARTER  
scara 1:50


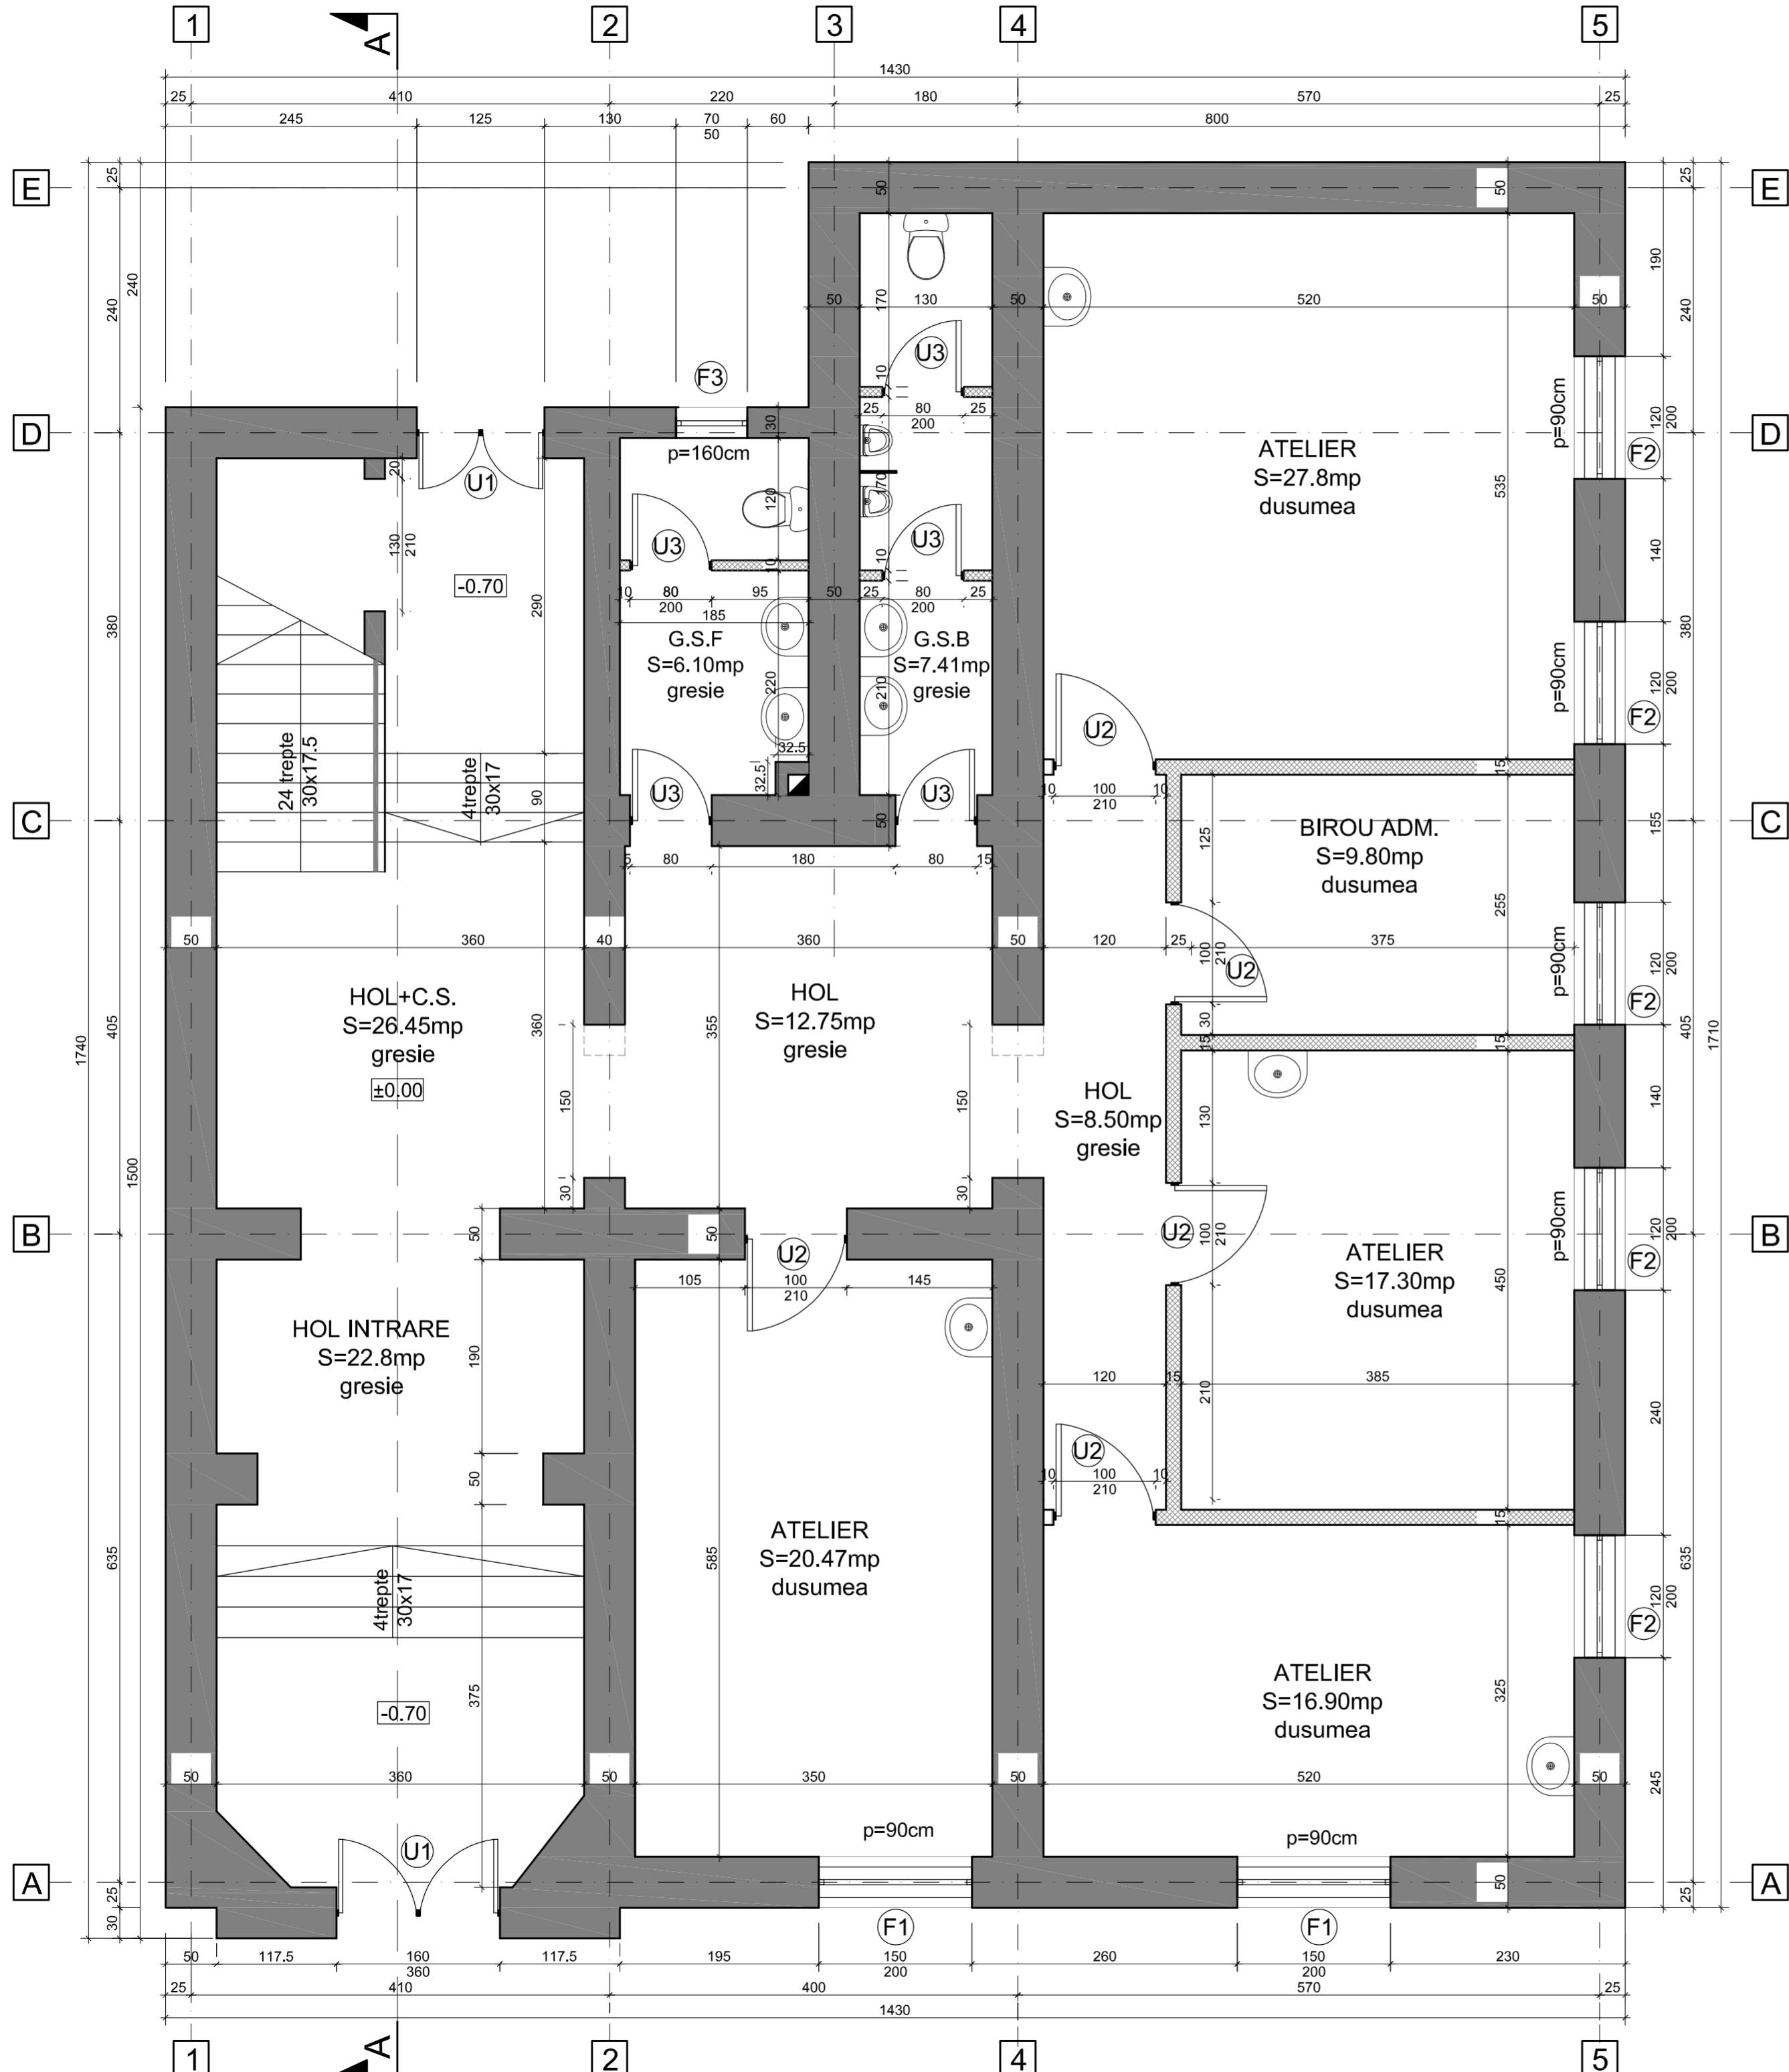


LEGENDA :

- PERETE COMPLARTIMENTARE GIPSCARTON 10/12.5/15 cm
- PERETE ZIDARIE CARAMIDA EXISTENT 50 cm

Verificator	cerinta/ referat	Expert	Beneficiar:	PROIECT
str. Calarasi 12 Rocduiti jud. Suceava	<b>Serv-impex</b> proiectare constructii		CONSILIUL JUDETEAN ALBA Alba Iulia str. Ion I.C. Bratianu Nr.1	15/2009
SPECIFICATIE	NUME	SEMNATURA	Scara	Faza
sef proiect	ing. DUHANES Dorin		1:50	P.T.+D.E.+C.S.
proiectat	Arh.c. JILAVU Luminita		Aprilie 2010	
desenat	ing. DUHANES Sebastian			Plan Parter
				A_04

PLAN ETAJI I  
scara 1:50

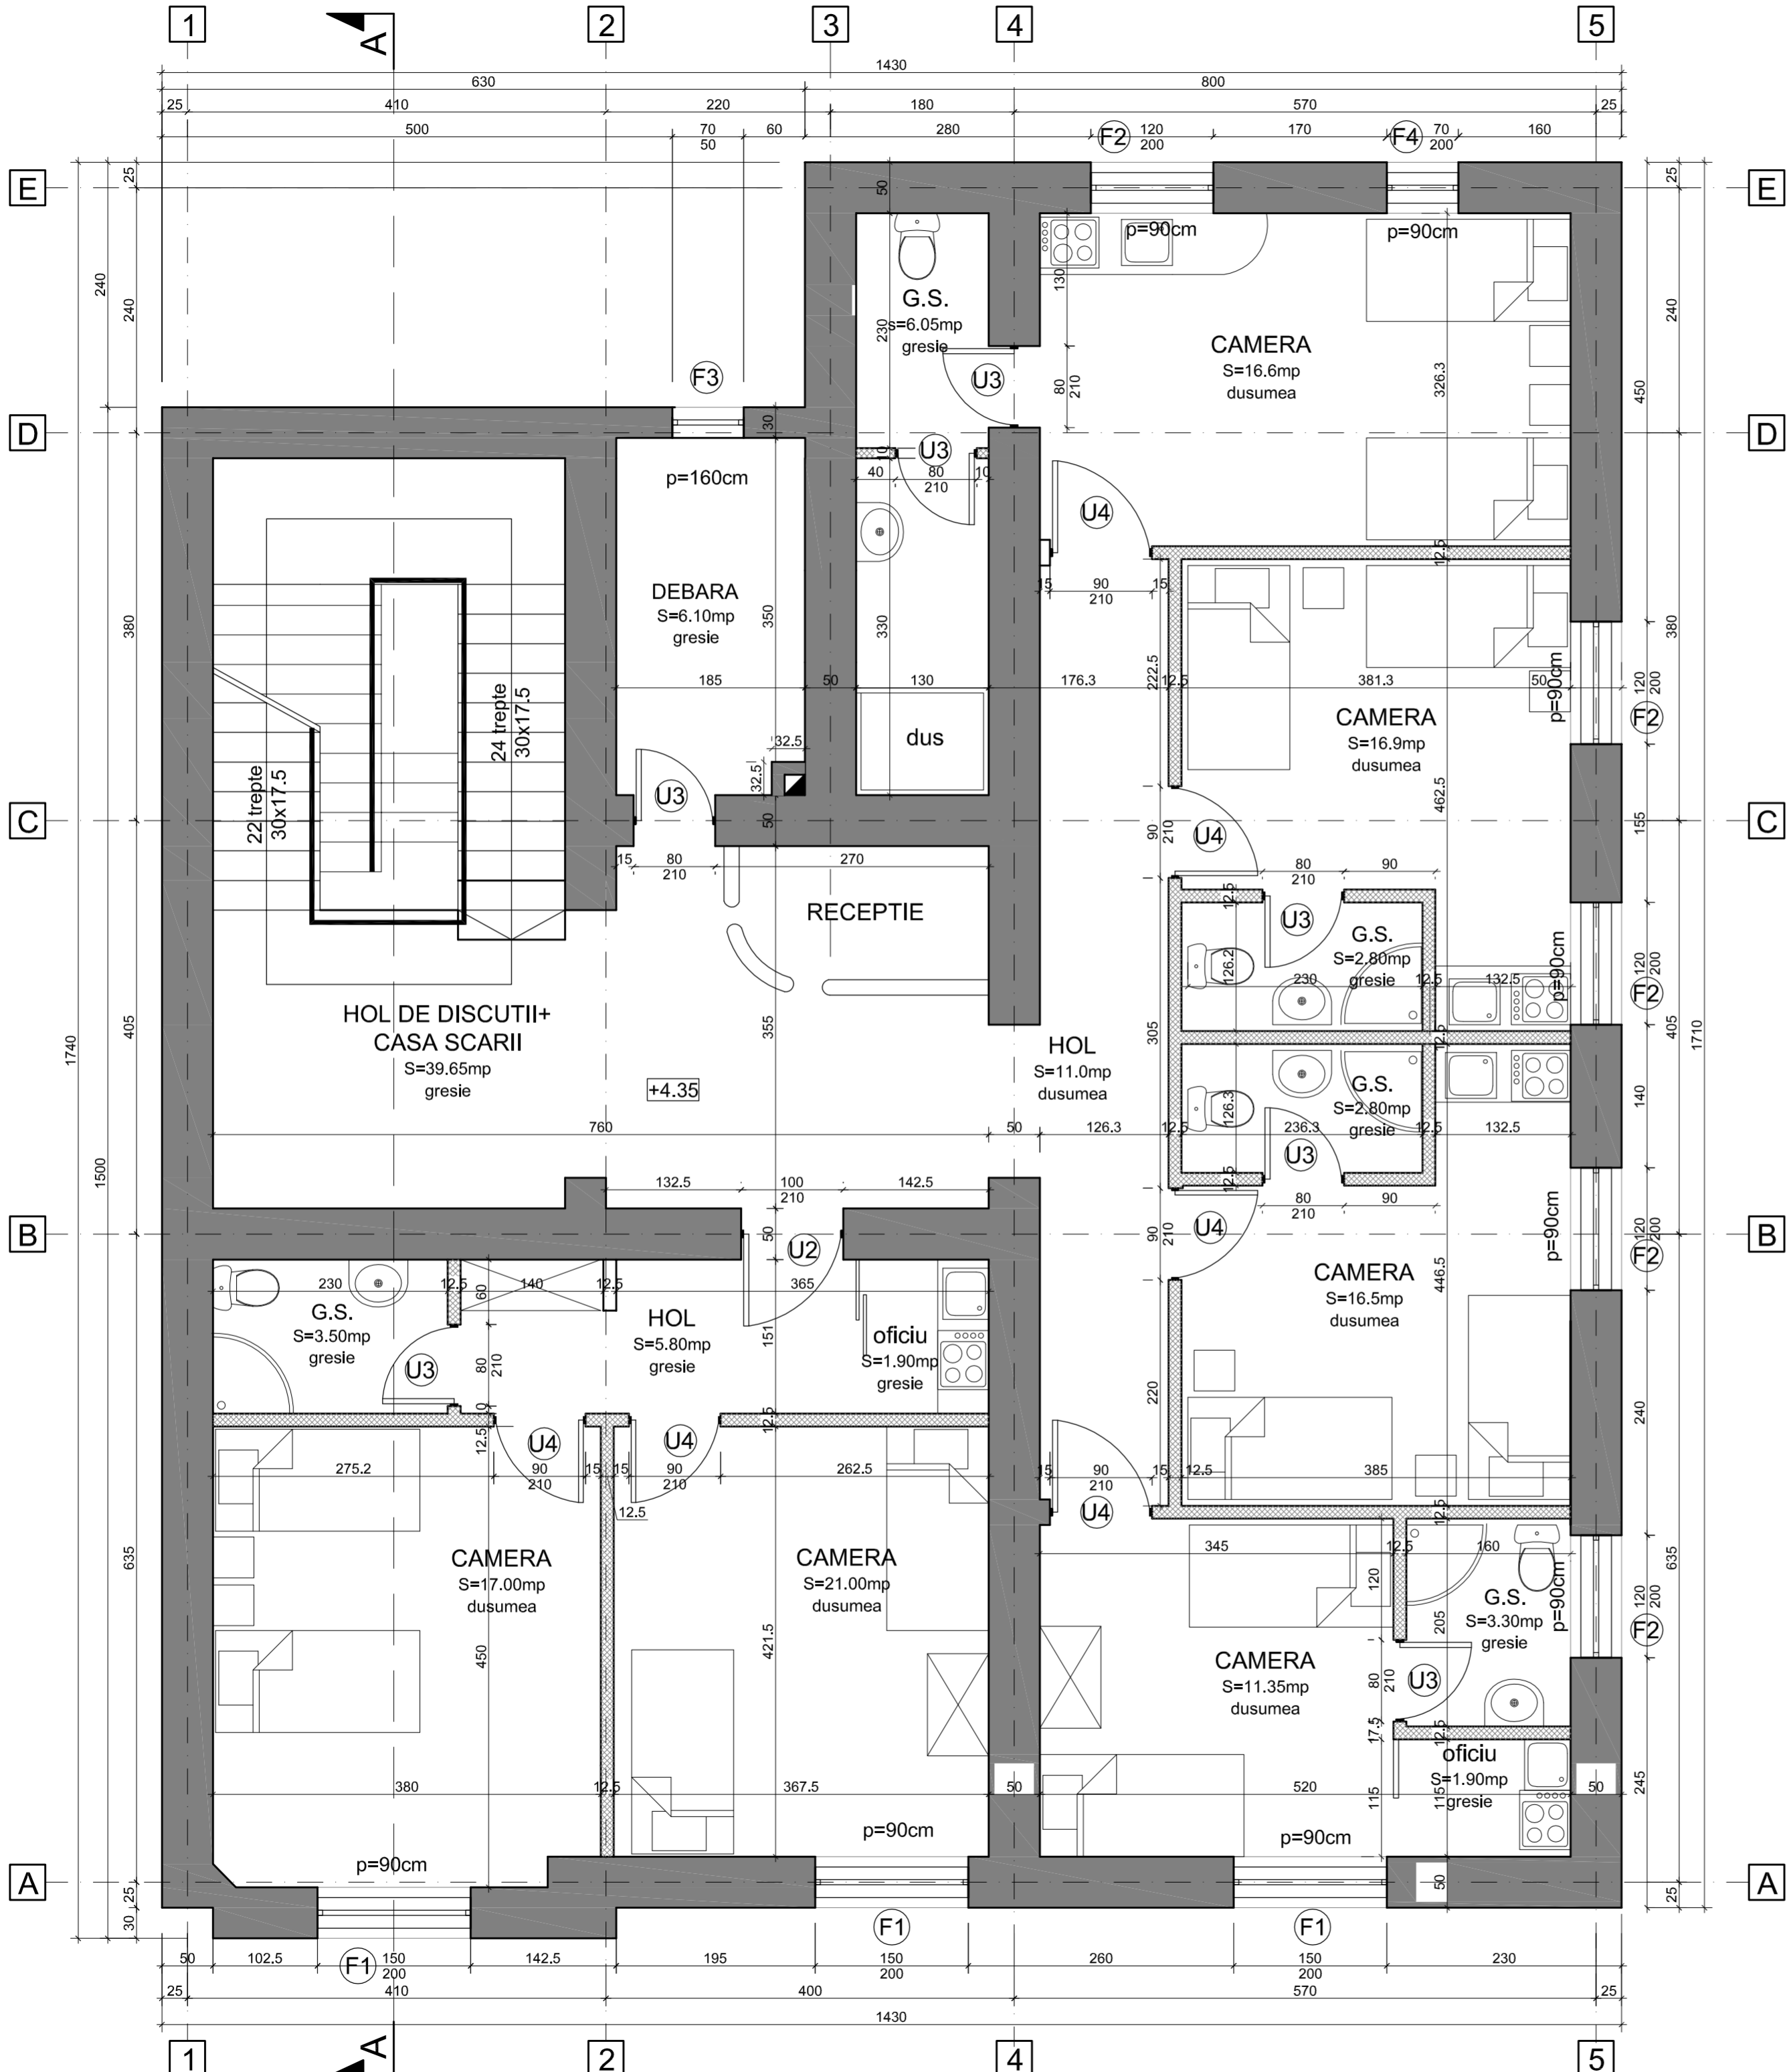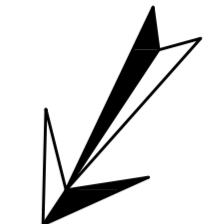

LEGENDA :

- PERETE COMPLARTIMENTARE GIPSCARTON 10/12.5/15 cm
- PERETE ZIDARIE CARAMIDA EXISTENT 50 cm


Verificator	cerinta/ referat	Expert	Beneficiar:	PROIECT
str. Calarosi 12 Roclauf jud. Suceava	<b>Serv-impex</b> proiectare constructii		CONSILIUL JUDETEAN ALBA Alba Iulia str. Ion I.C. Bratianu Nr.1	15/2009
SPECIFICATIE	NUME	SEMNATURA	Scara 1:50	Faza P.T.+D.E.+C.S.
sef proiect	ing. DUHANES Dorin			
proiectat	Arh.c. JILAVU Luminita		Aprilie 2010	
desenat	ing. DUHANES Sebastian		Plan Etaj I	A_05

PLAN MANSARDA  
scara 1:50



LEGENDA :

-  -PERETE COMPLARTIMENTARE GIPSCARTON 15 cm
-  -PERETE ZIDARIE CARAMIDA EXISTENT 50 cm

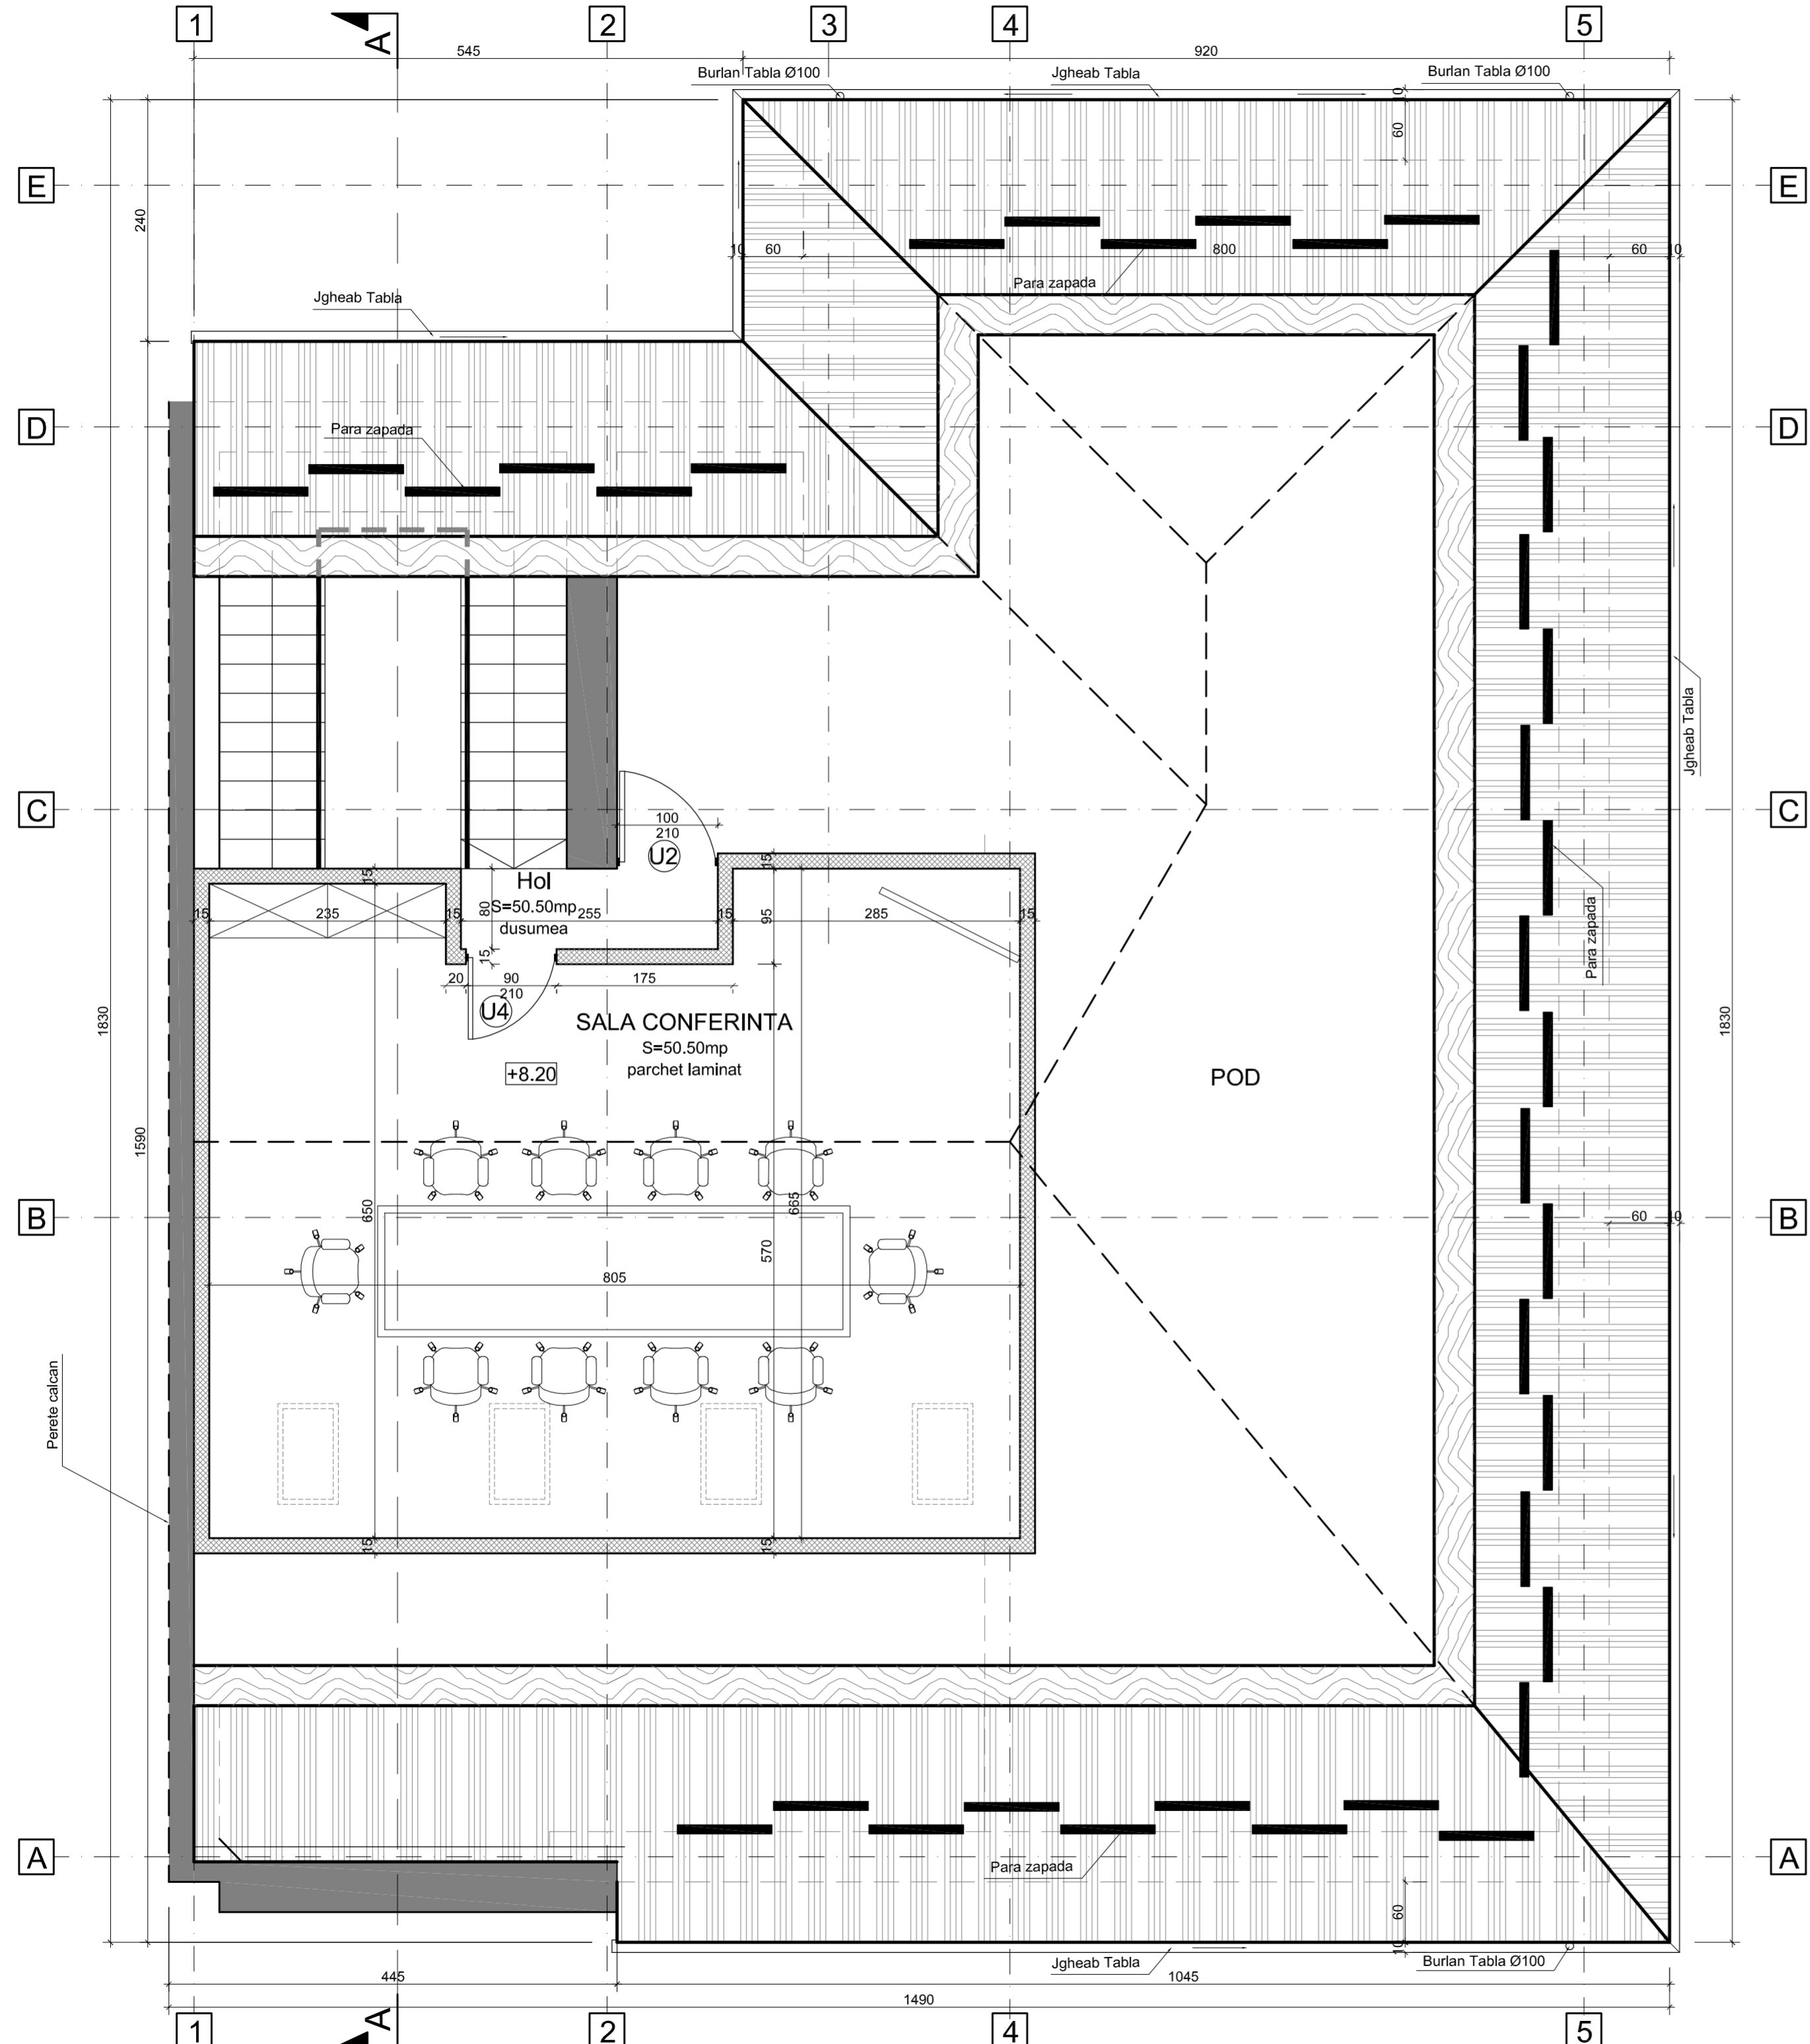

Verificator	cerinta/ referat	Expert	
str. Calarosi 12 Rocduft jud. Suceava	<b>Serv-impex</b> proiectare constructii	Beneficiar:	PROIECT
		CONSILIUL JUDETEAN ALBA Alba Iulia str. Ion I.C. Bratianu Nr.1	15/2009
SPECIFICATIE	NUME	SEMNATURA	Scara 1:50
sef proiectat	ing. DUHANES Dorin		Proiect:
proiectat	Arh.c. JILAVU Luminita	Aprilie 2010	REABILITARE, MODERNIZARE, SI MANSARDARE "CLADIRE PRIMARIE VECHIE" CALNIC-CASA ARTELOR com. Calnic sat Deal Nr.213
desenat	ing. DUHANES Sebastian		Faza P.T.+D.E.+C.S.
			Plan Mansarda
			A_06